




SECCION LONGITUDINAL
CORTE B - B
ESCALA 1:100

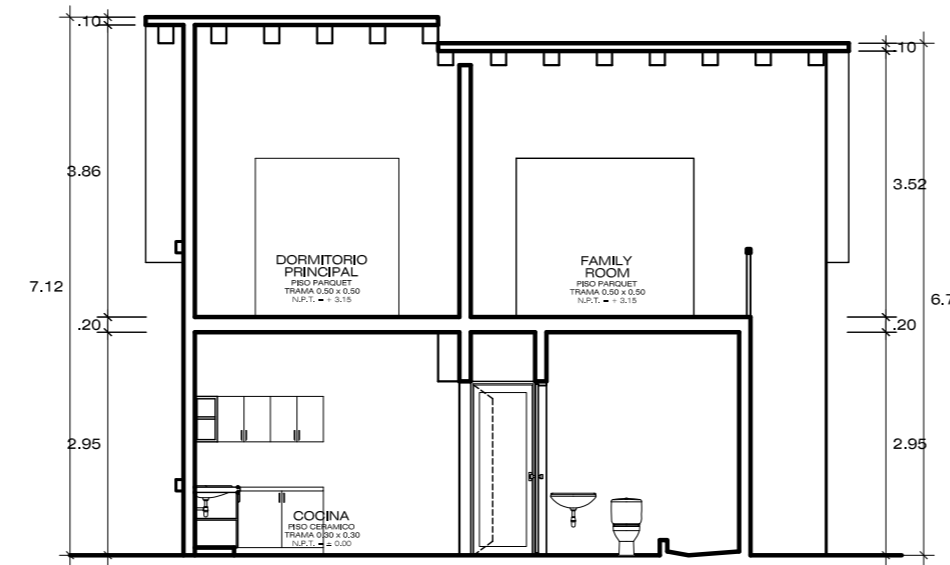


SECCION TRANSVERSAL
CORTE A - A
ESCALA 1:100

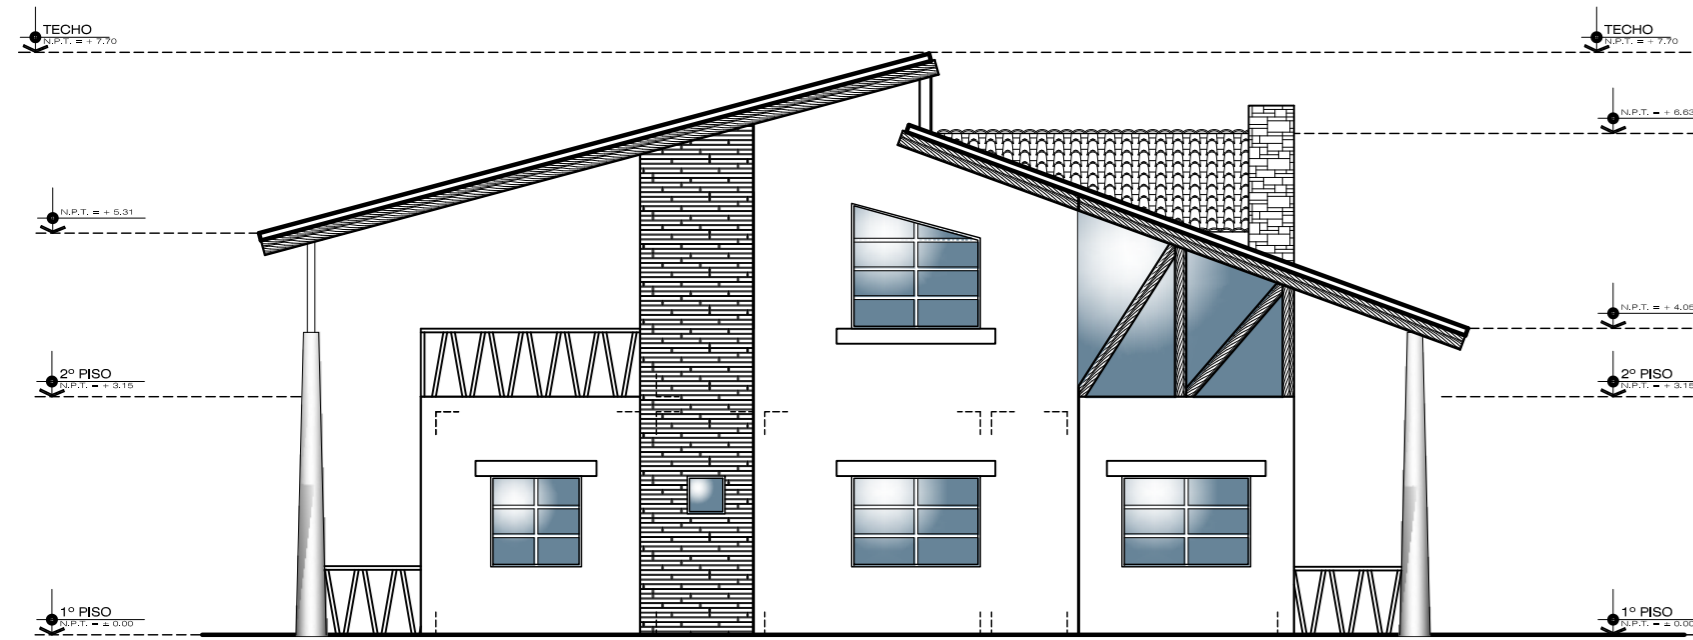


ELEVACION LATERAL
FACHADA IZQUIERDA
ESCALA 1:100

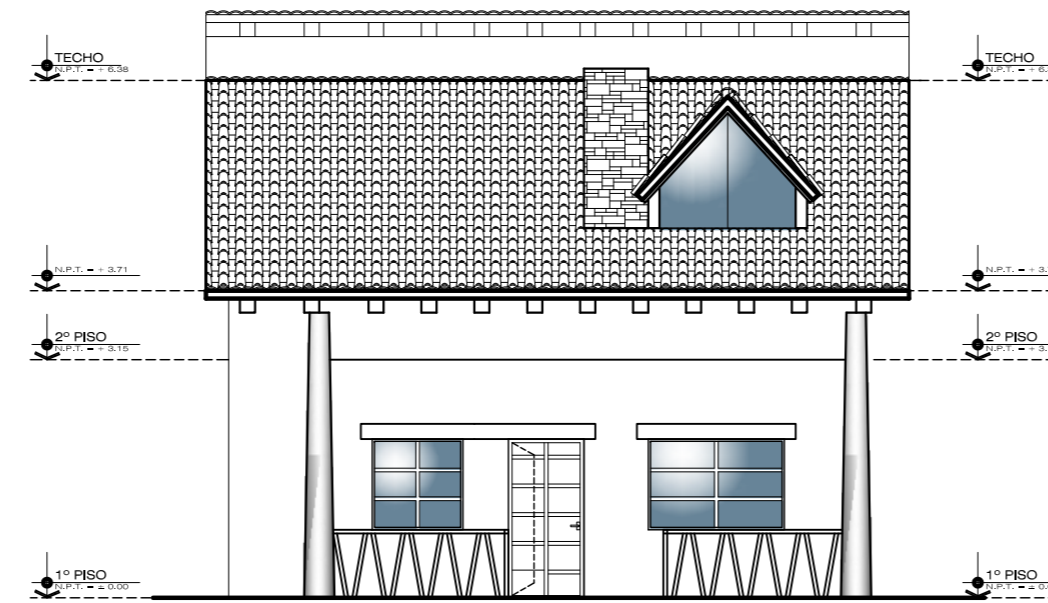


ELEVACION PRINCIPAL
FACHADA FRONTAL
ESCALA 1:100

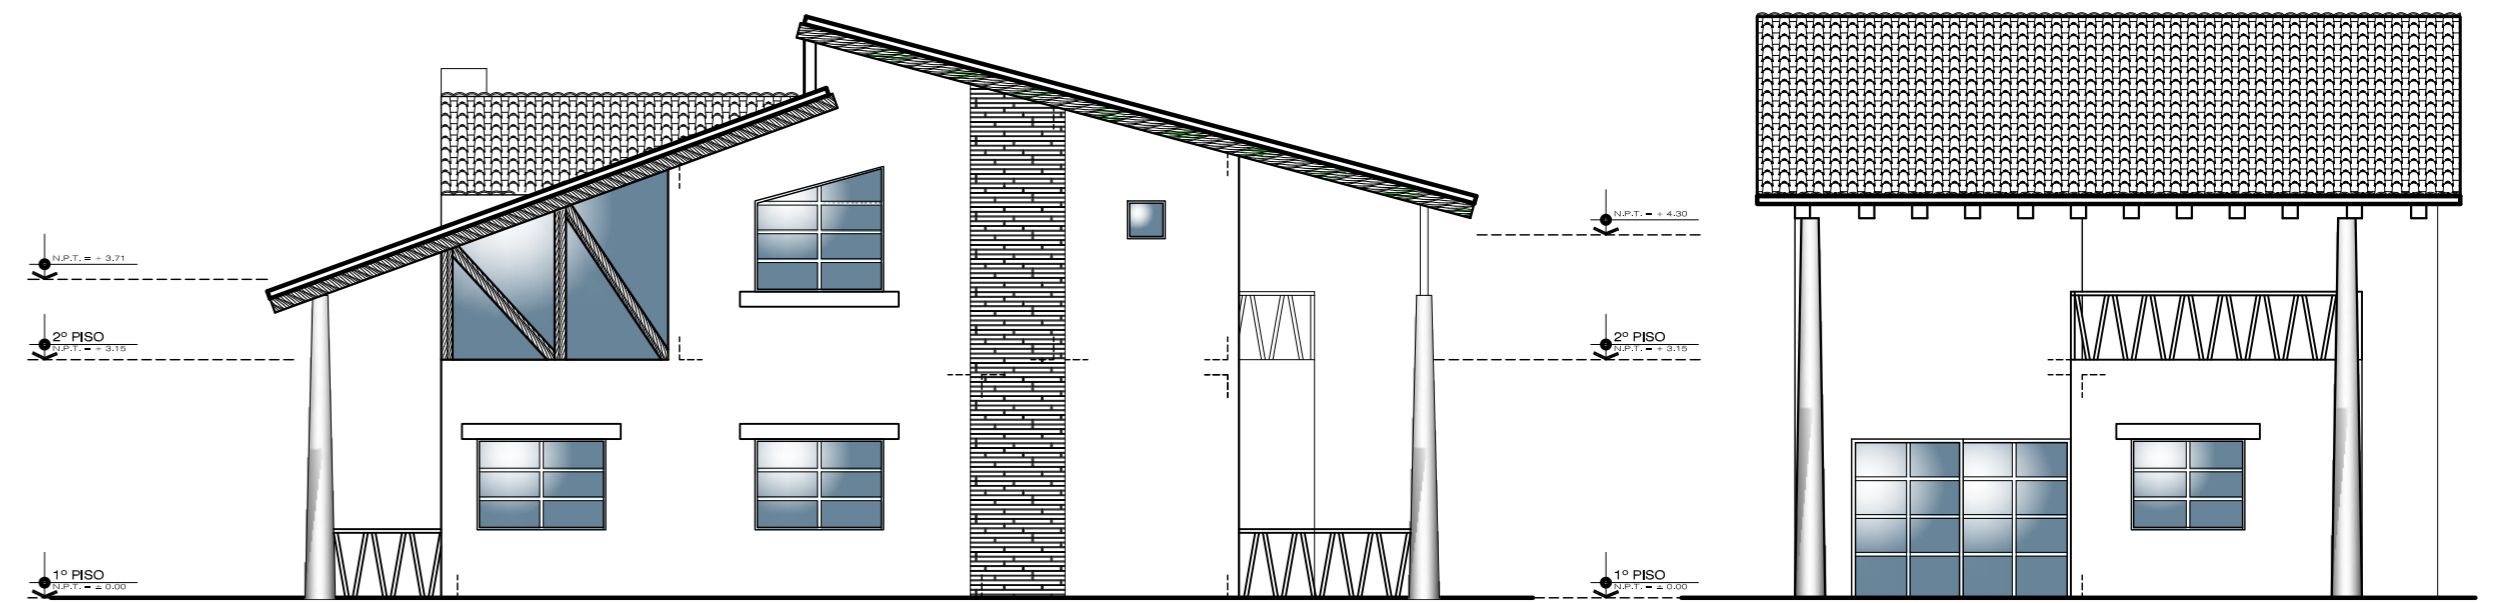


ELEVACION LATERAL
FACHADA DERECHA
ESCALA 1:100

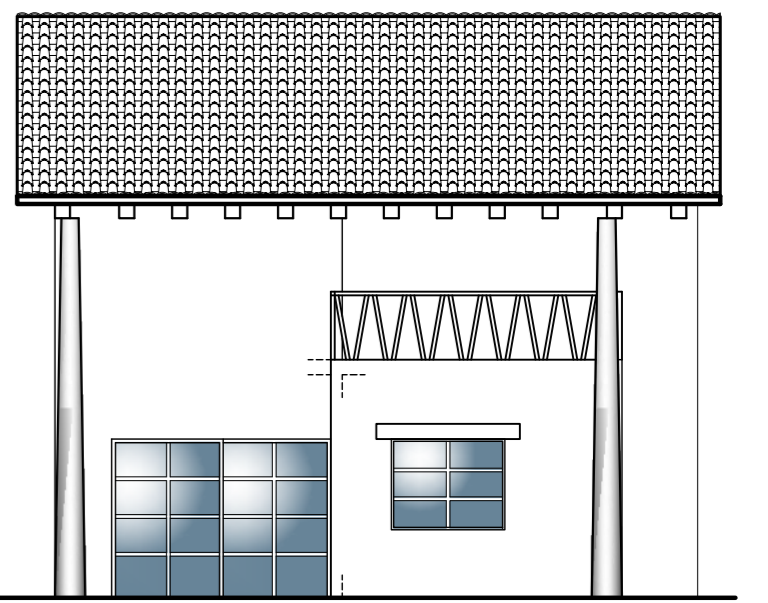



ELEVACION POSTERIOR
FACHADA TRASERA
ESCALA 1:100

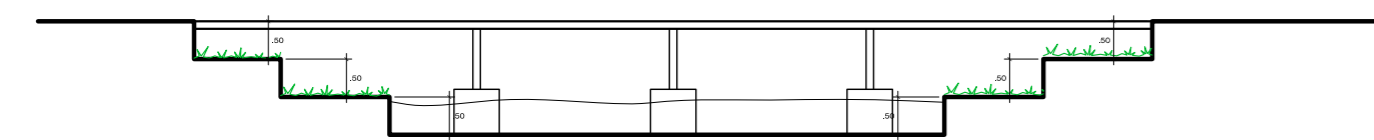


SECCION TRANSVERSAL
CORTE B - B
ESCALA 1:100

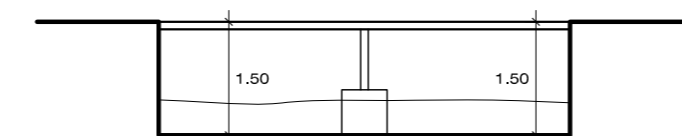

SECCION TRANSVERSAL
CORTE A - A
ESCALA 1:100

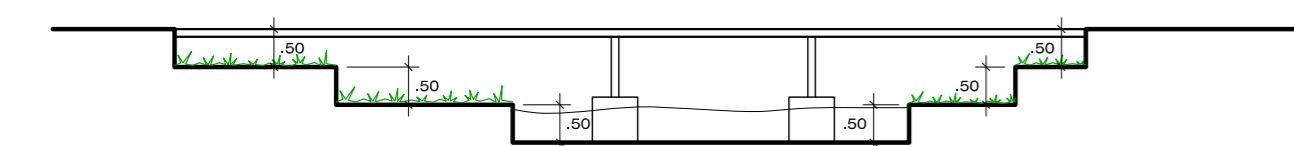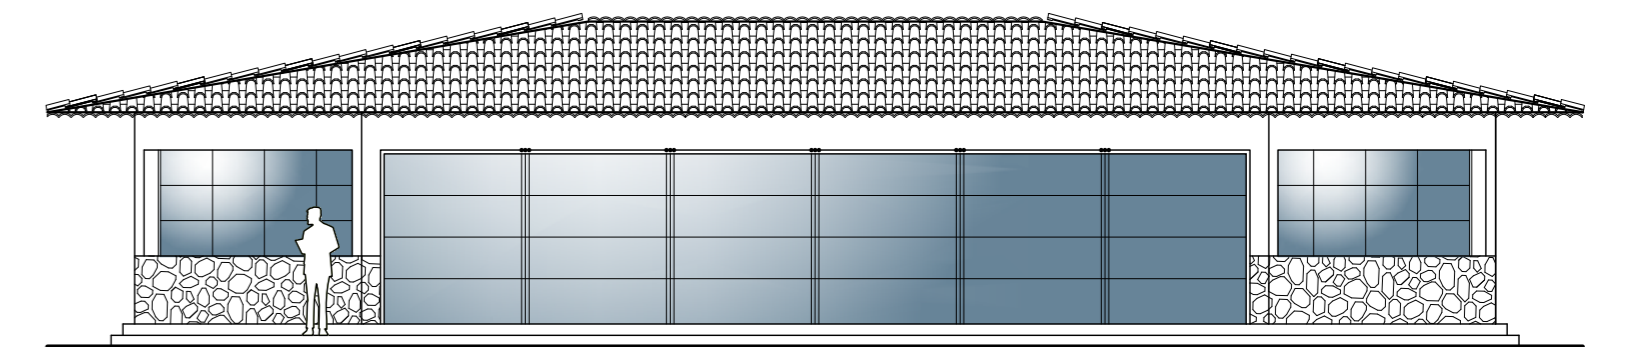

SECCION TRANSVERSAL
CORTE C - C
ESCALA 1:100

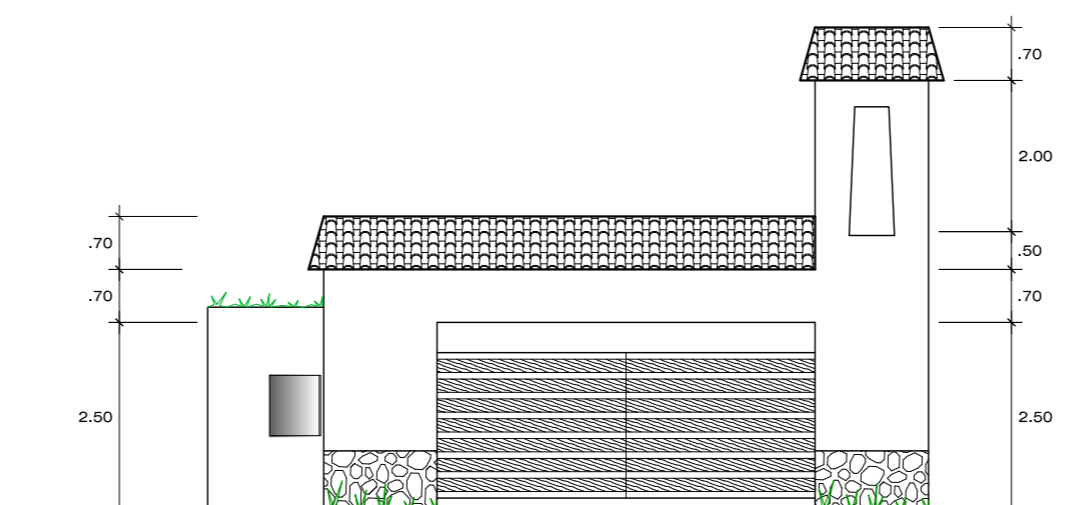

ELEVACION PRINCIPAL
INGRESO PRINCIPAL
ESCALA 1:100

<p>ALHALEL CALE ACHTEROSA 128 ORCHINA 16 CHACABALA DEL ESTANQUE SURCO - LIMA PERU arquimagisteri@gmail.com art_dany_alhalel@yahoo.com</p>	PROYECTISTA: ARQ. DANY ALHALEL LENDER CAP. 3967	PROPIETARIO:	<p>LÁMINA: A-02</p> <p>ESCALA: 1/100 FECHA: marzo 2012</p>
	ASISTENTE DE DISEÑO:	UBICACIÓN: DISTRITO: PROVINCIA: DEPARTAMENTO:	
	DESARROLLO/CAD:	PLANOS: CORTES Y ELEVACIONES	
	ARCHIVO:	TIPO DE OBRA:	